



Landesamt für Vermessung und Geoinformation  
Sachsen-Anhalt (LVermGeo)

Otto-von-Guericke-Straße 15, 39104 Magdeburg  
Standort: Scharnhorststr. 89, 39576 Hansestadt Stendal


Auszug aus dem  
Liegenschaftskataster

Liegenschaftskarte 1:1000

Flurstück: 3419-3423  
Flur: 5  
Gemarkung: Tangermünde

Gemeinde: Tangermünde, Stadt  
Kreis: Stendal

Erstellt am 06.03.2024

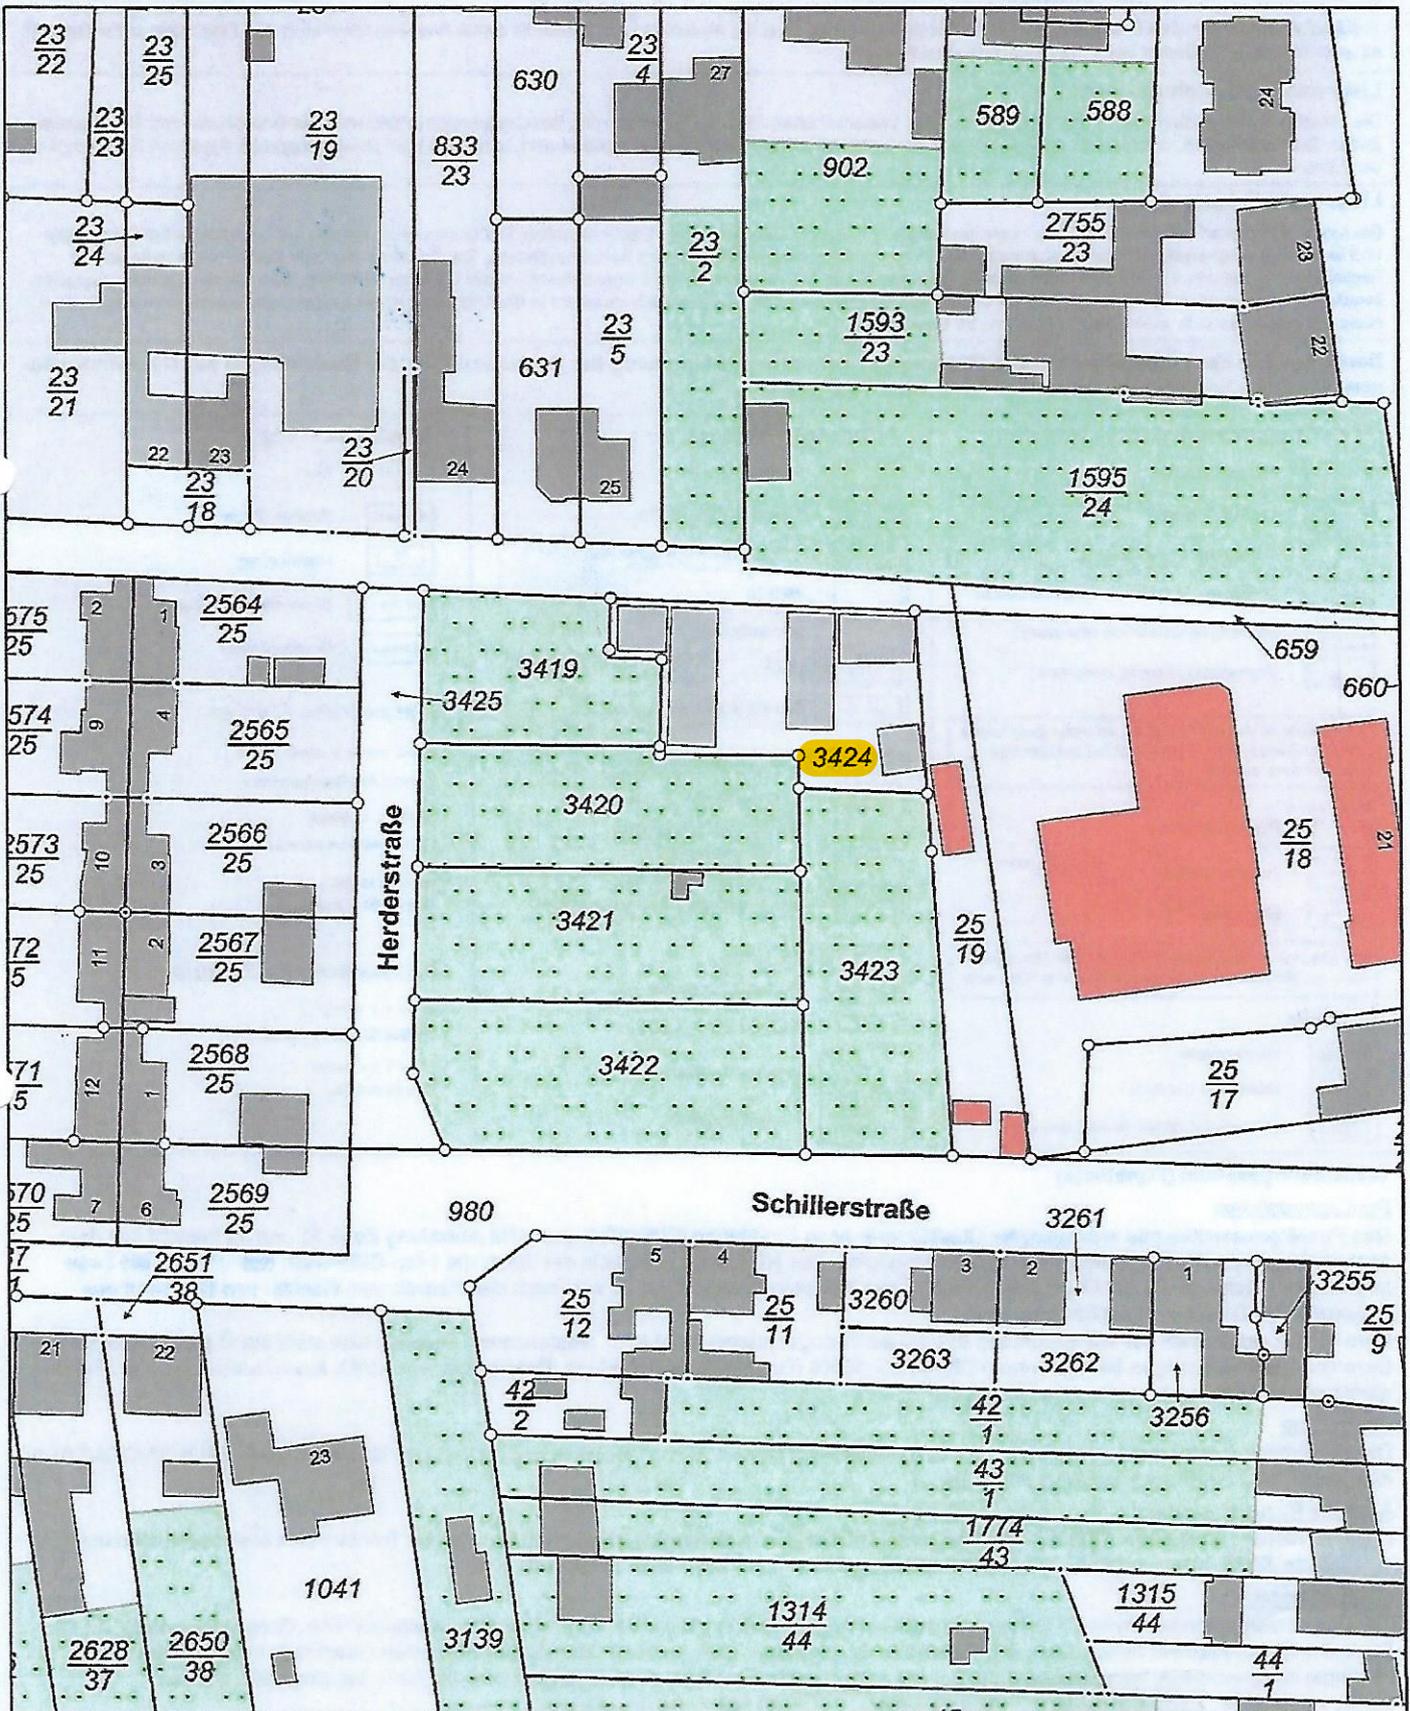

LVermGeo 680a  
Stand 08/12

Maßstab: 1:1000 0 10 20 30

ATKIS-DVG © GeoBasis-DE / LVermGeo LSA, 2024 / A18-T37.739 09

Dieser Auszug ist gesetzlich geschützt. Es gelten die Nutzungsbedingungen für die Daten der Landesvermessung, des Liegenschaftskatasters, des Geobasisinformationssystems und der Grundstückswertermittlung des Landesamtes für Vermessung und Geoinformation Sachsen-Anhalt (LVermGeo).